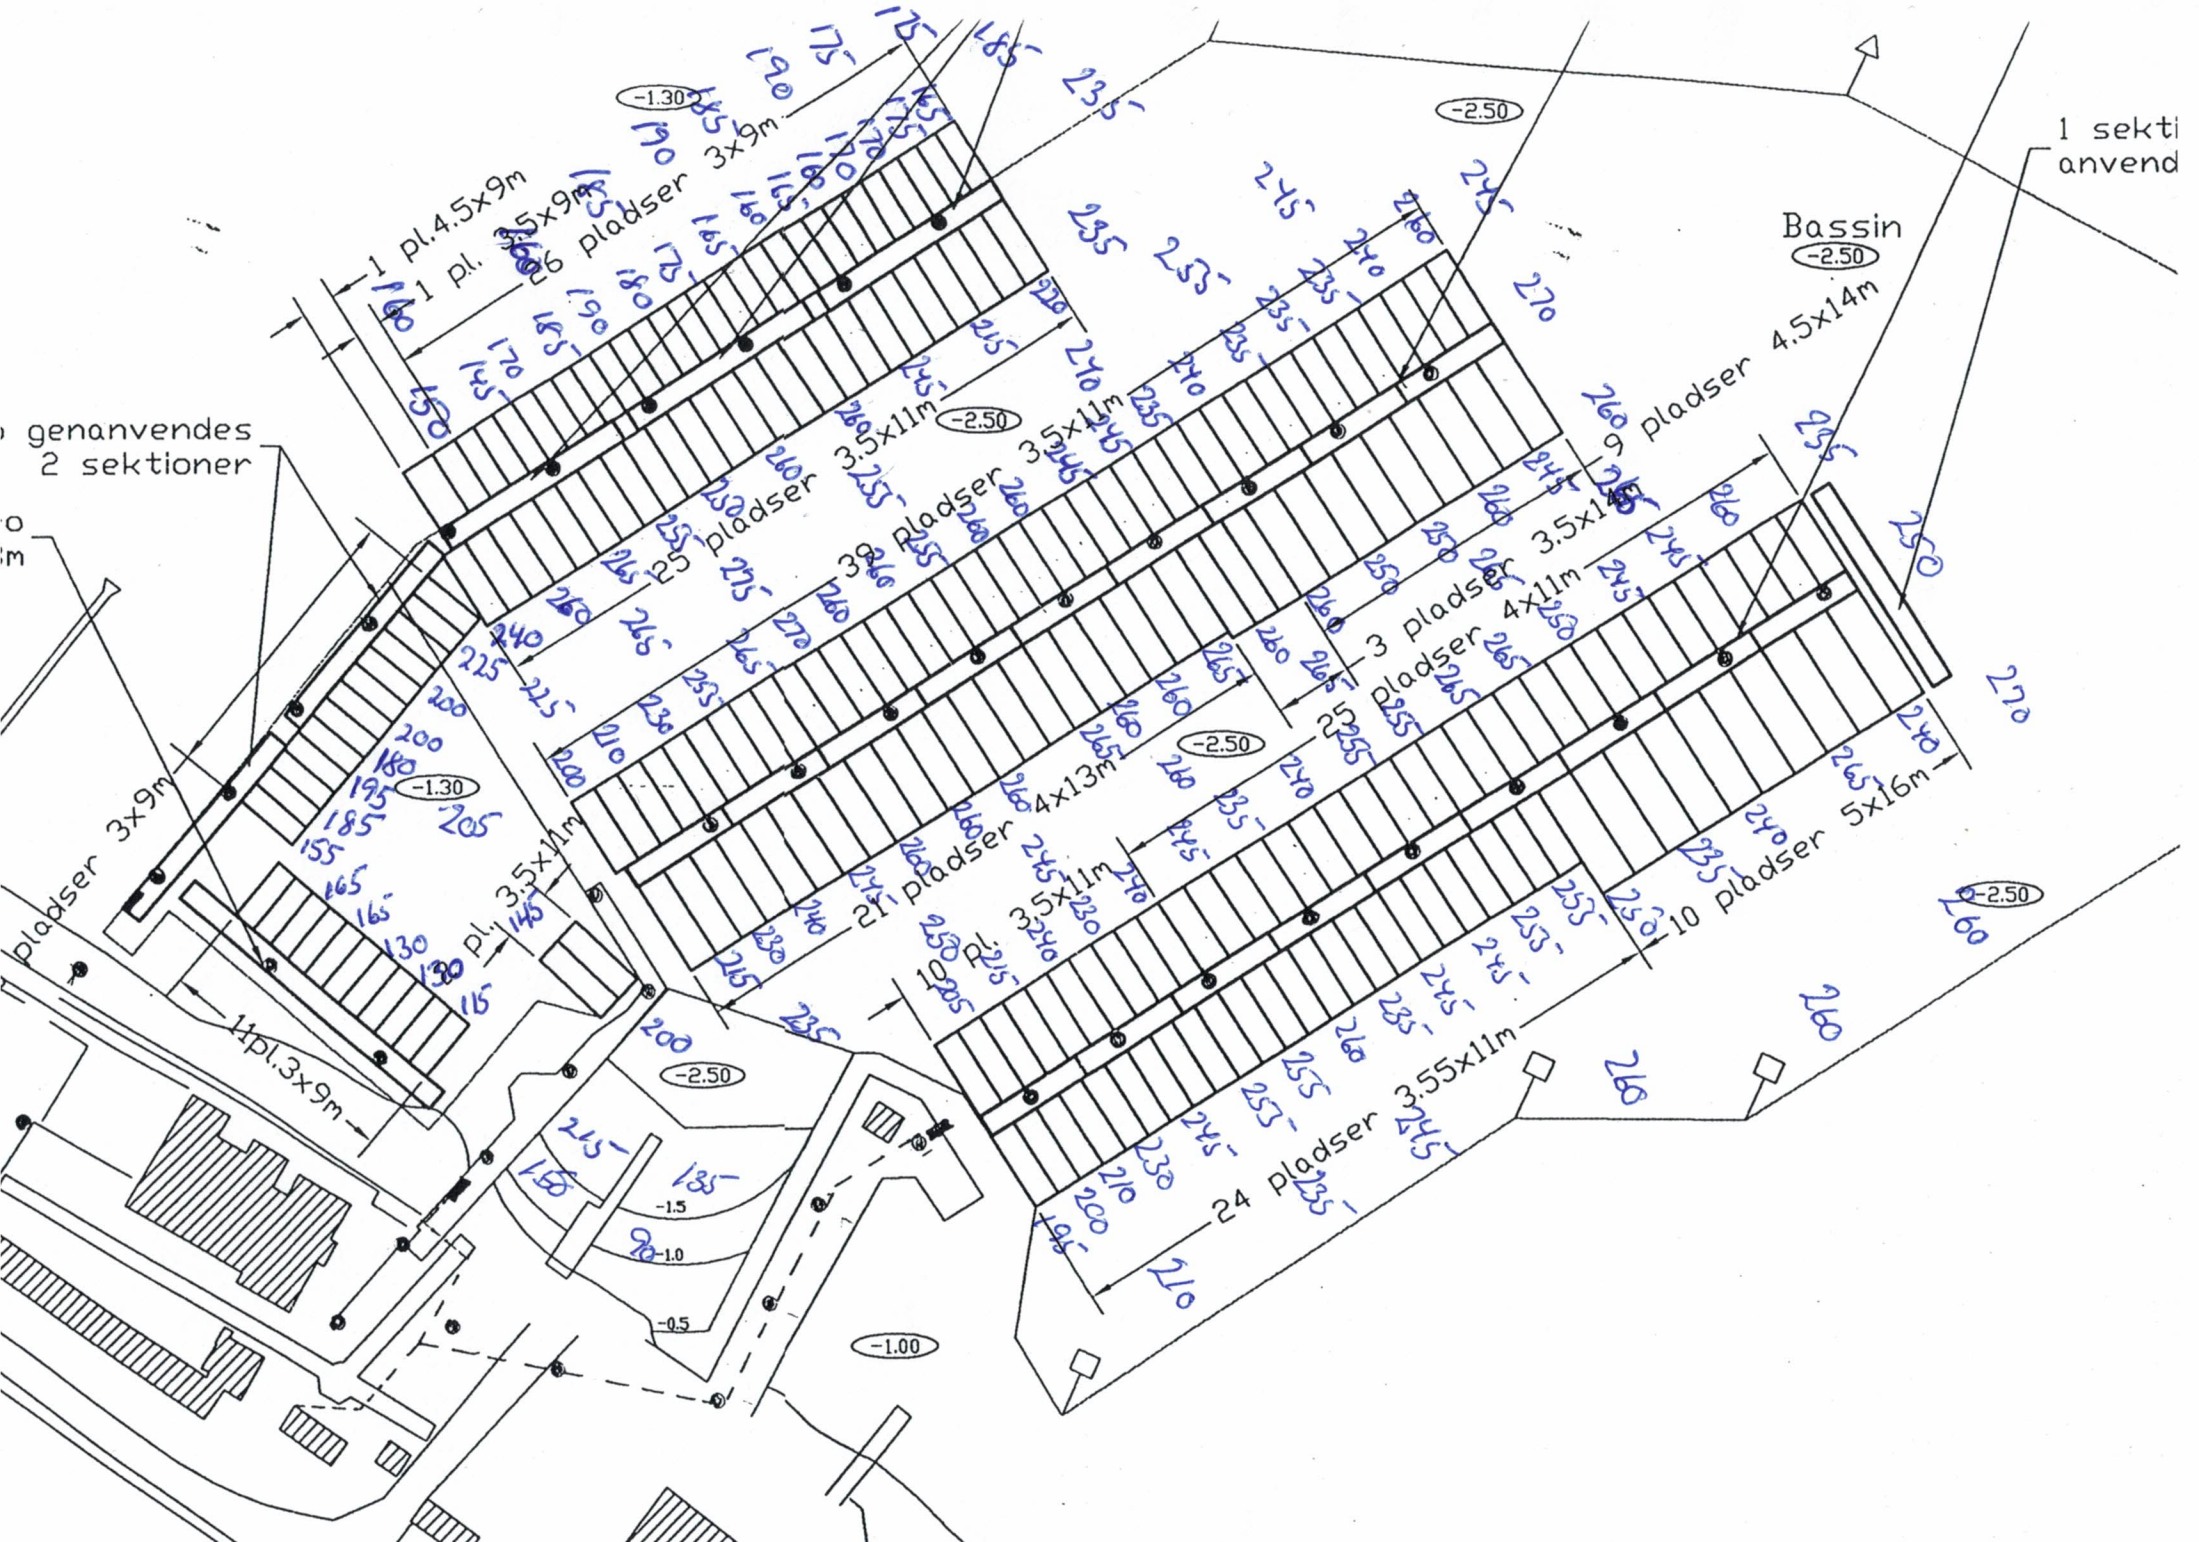

1 pl.4.5x9m
1 pl. 3.5x9m
26 pladser 3x9m
-1.30
-2.50
1 sekti
anvend
Bassin
-2.50
9 pladser 4.5x14m
genanvendes
2 sektioner
25 pladser 3.5x11m
39 pladser 3.5x11m
3 pladser 3.5x14m
25 pladser 4x11m
21 pladser 4x13m
10 pl. 3.5x11m
10 pladser 5x16m
24 pladser 3.55x11m
pladser 3x9m
11pl.3x9m
pl. 3.5x11m
-1.5
-1.0
-0.5
-1.00